



ISOTEC.
ISOLAMENTO E VENTILAZIONE PER COPERTURE
SIA NUOVE CHE ESISTENTI.



ISOTEC®

Il sistema termoisolante per coperture.

Isotec è un sistema di isolamento termico per coperture, studiato per interventi di bonifica e di recupero di tetti in vecchi edifici e per la realizzazione di nuove coperture.

Questo semplice sistema prevede la posa di pannelli strutturali componibili, leggeri con bordi longitudinali e di testata, conformati a battenti ed incastri contrapposti. Leggerezza, facile manovrabilità e lavorabilità in quota, velocizzano l'installazione corretta dei pannelli che, in sequenza di posa (dalla gronda al colmo del faldale), realizzano rapidamente un impalcato portante - termoisolante - microventilato/ventilato ed impermeabile alle infiltrazioni accidentali del manto di copertura.

Isotec richiede il rispetto di semplici regole di installazione ed il rigoroso utilizzo degli accessori di completamento alla posa in opera, previsti nel corredo del sistema. Posato correttamente, il tetto non è più un problema, ma diventa un'autentica risorsa di comfort abitativo e di risparmio energetico per tutto l'edificio.


Perché il sistema Isotec?

Ieri

La stratificazione a secco di un pacchetto isolante avviene, per ogni materiale che ne costituisce la stratigrafia, con un proprio intervento di posa. Questo modo di operare impone un numero di interventi distinti pari al numero di strati del pacchetto, che a sua volta aumenta sia il rischio di problematiche sulla copertura, sia il tempo di posa.

Oggi

La posa in opera dei pannelli strutturali prefiniti Isotec realizza, nel suo procedere, un impalcato portante che integra una serie di funzioni quali: barriera al vapore - isolamento termico - seconda impermeabilizzazione - microventilazione/ventilazione - orditura metallica di supporto al manto di copertura. Ovvero un solo materiale composito ed una sola operazione di posa diventano "sistema" di copertura.

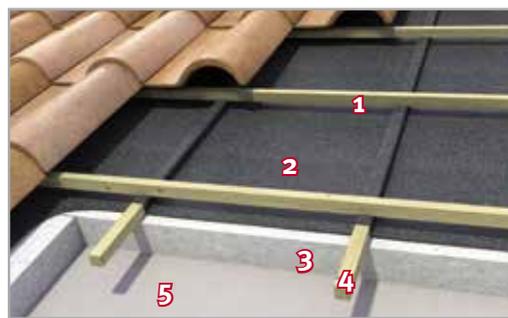

- 1 - Listellatura portategole
- 2 - Manto impermeabile
- 3 - Pannello termoisolante
- 4 - Listellatura di contenimento pannelli termoisolanti
- 5 - Barriera al vapore





Conformità ai C.A.M. della gamma Isotec.



Il DM 11 Ottobre 2017 sui **Criteri Ambientali Minimi (C.A.M. Edilizia)** riporta le regole da seguire in tema di sostenibilità ambientale per l'affidamento di servizi e progettazione di lavori per la nuova costruzione, la ristrutturazione e la manutenzione di edifici pubblici.

Il decreto raccoglie una serie di criteri che gli edifici ed i componenti edilizi devono rispettare nell'ottica della sostenibilità ambientale e del consumo sostenibile delle risorse.



I prodotti della gamma ISOTEC rispondono ai C.A.M. per i seguenti aspetti:

- **2.4.1.1** - Disassemblabilità: almeno il 50% (peso su peso) dei componenti edilizi deve essere disassemblabile e deve essere sottoportabile a fine vita a demolizione selettiva. **I prodotti della gamma ISOTEC sono facilmente disassemblabili** e, dopo essere stati rimossi dal supporto, possono essere demoliti in maniera selettiva.
- **2.4.1.2** - Materia recuperata o riciclata: il contenuto di materia riciclata o recuperata nei materiali utilizzati per l'edificio deve essere pari ad almeno il 15% in peso valutato sul totale. **I prodotti della gamma ISOTEC contengono del materiale recuperato o riciclato all'interno delle componenti principali e vanno a contribuire al raggiungimento di tale limite.**
- **2.4.1.3** - Sostanze pericolose: **i prodotti della gamma ISOTEC non contengono sostanze pericolose.**
- **2.4.1.1** - Isolanti termici ed acustici:

I prodotti della gamma ISOTEC:

- **non sono prodotti utilizzando ritardanti di fiamma**
- **non sono prodotti con agenti espandenti con un potenziale di riduzione dell'ozono**
- **non sono prodotti con catalizzatori al piombo**
- **contengono una percentuale di riciclato della schiuma poliuretanica superiore al 1% sul peso della schiuma** in ottemperanza alla tabella posta in decreto.


Il documento è disponibile nelle aree download dei siti ww.brianzaplastica.it ed isotec.brianzaplastica.it; per ulteriori approfondimenti, contattare sales-insulation@brianzaplastica.it



ISOTEC®

Isotec è composto da un corpo centrale in schiuma poliuretanica espansa rigida con densità 38 kg/m³ che, negli spessori 60-80-100 e 120 mm, permette di migliorare la resistenza termica del sistema, adeguandola alle differenti richieste di miglior comfort abitativo e di maggiore risparmio energetico.

Il pannello di poliuretano è rivestito da una lamina di alluminio gofrato ed è reso portante da un correntino in acciaio rivestito a caldo in lega alluminio-zinco e silicio, nervato e traforato che, oltre a garantire la resistenza statica del pannello, funziona come supporto del manto di copertura, favorendo la microventilazione del sottomanto di copertura ed il convogliamento in gronda delle infiltrazioni meteoriche accidentali provenienti dal tetto.

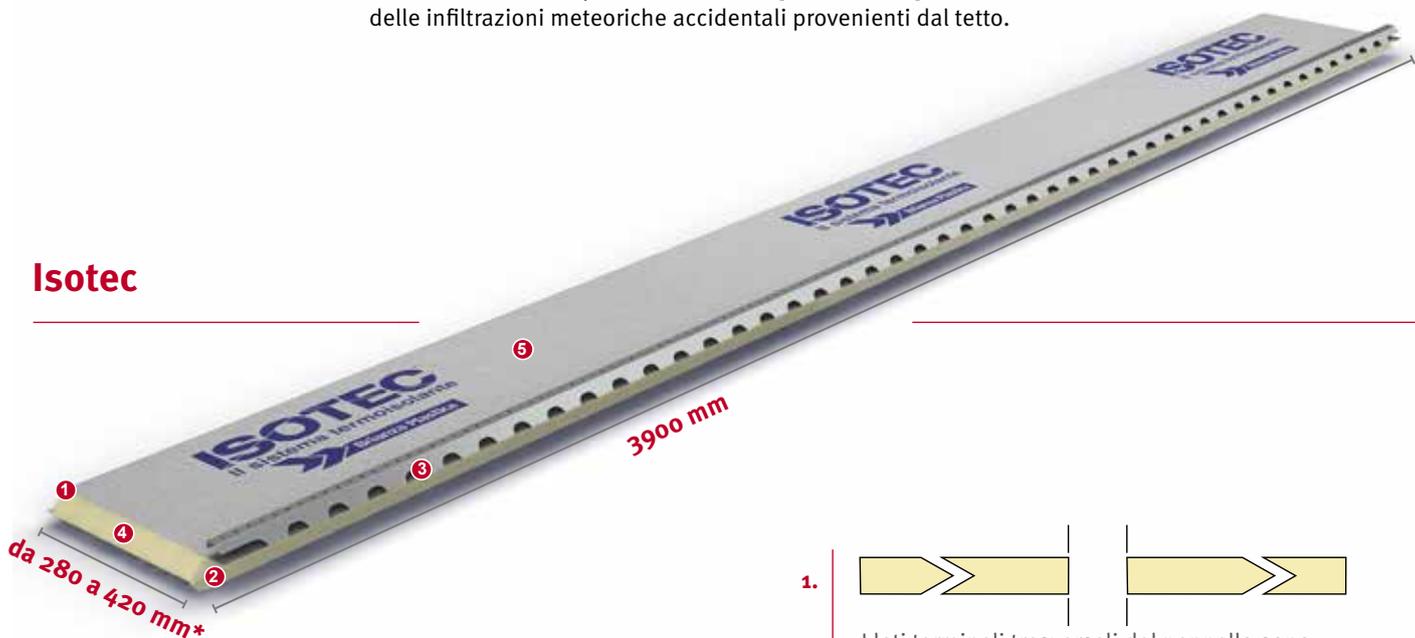


Isotec


* Misure standard: disponibili anche versioni a passo ridotto da 180 a 279 mm e allargato da 690 mm.

Spessori

60 mm

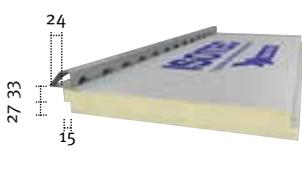

80 mm

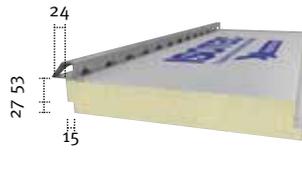

100 mm



120 mm



1.

I lati terminali trasversali del pannello sono tagliati a coda di rondine per garantire la continuità dell'isolamento.

2.

Il pannello Isotec, conformato a battenti contrapposti, assicura aderenza all'incastro fra i pannelli, eliminando il rischio di ponti termici.

3.

Il pannello Isotec è reso portante da un correntino con nervatura rompigoocia brevettato in acciaio rivestito in lega di alluminio-zinco-silicio, traforato, di altezza 30 mm.

4. Il pannello Isotec è realizzato in poliuretano espanso rigido, autoestinguento.

5. Il pannello Isotec è rivestito, su entrambe le superfici, da una lamina in alluminio gofrato.



ISOTEC
XL

Maggiore ventilazione sottotegola.



Il pannello Isotec XL è realizzato in schiuma poliuretanic espansa rigida che garantisce un'alta resistenza termica. Il suo correntino integrato in acciaio, con rivestimento in lega di alluminio-zinco e silicio, ha un profilo progettato per assicurare una ventilazione pari a oltre 200 cm²/m di gronda.



Il flusso omogeneo d'aria, dalla gronda al colmo, migliora durante la stagione estiva le condizioni di benessere termigrometrico, favorendo lo smaltimento del calore trasmesso dal manto di copertura e la durata degli elementi che la compongono, permettendo, durante la stagione invernale, lo smaltimento dell'umidità ed evitando la formazione di muffe e fenomeni di condensa.

Isotec XL trattiene perfettamente le tegole e offre sempre la massima garanzia di pedonabilità anche in presenza di pendenze di falda molto elevate.

Isotec XL

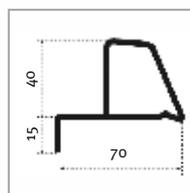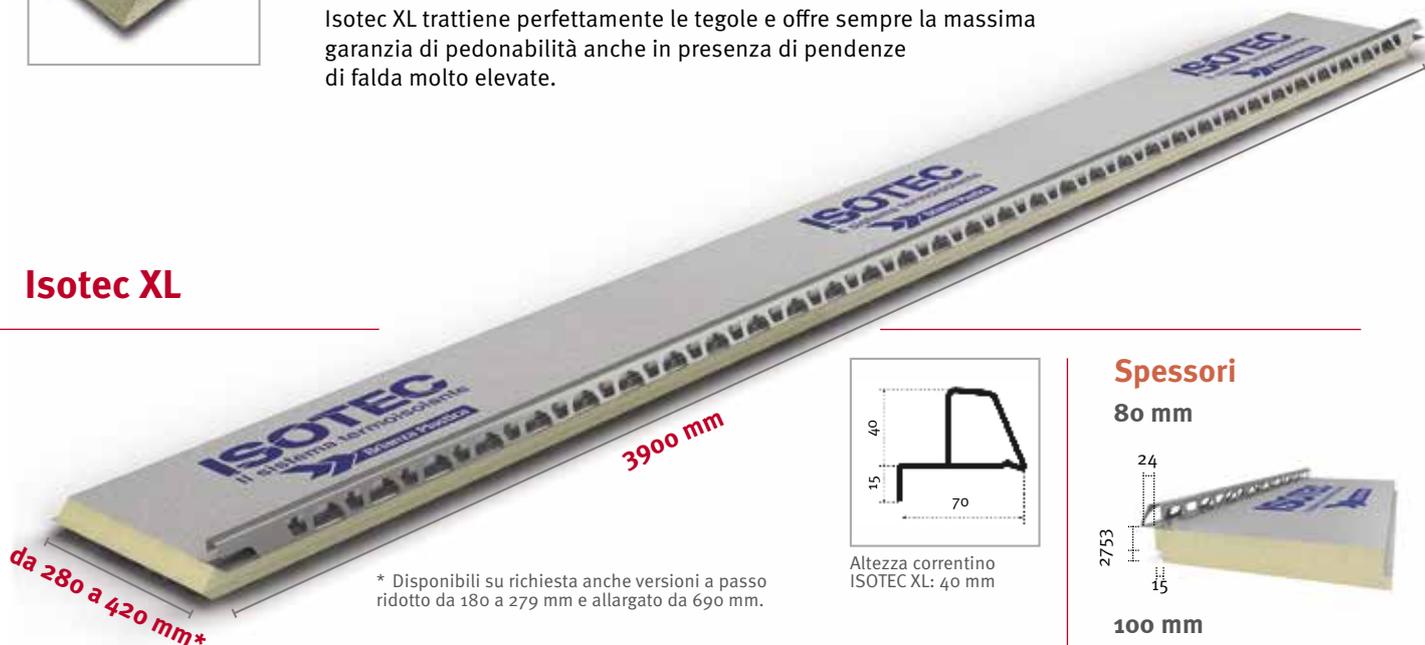

Altezza correntino ISOTEC XL: 40 mm

* Disponibili su richiesta anche versioni a passo ridotto da 180 a 279 mm e allargato da 690 mm.

Spessori

80 mm



100 mm




120 mm



160 mm



ISOTEC
XL PLUS

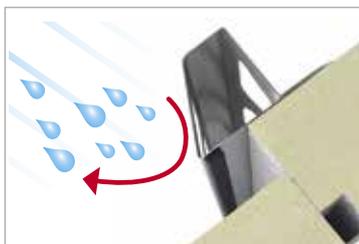

ISOTEC XL plus incrementa ulteriormente l'impermeabilizzazione sottotegola. La guarnizione in PVC, preapplicata sotto al correntino metallico, incrementa la resistenza alle eventuali infiltrazioni accidentali dovute a rotture del manto di copertura, oltre a garantire un'eccellente sigillatura alla polvere e all'aria. Inoltre resiste all'abrasione, alla corrosione e all'umidità; in più ha una buona resistenza ad acidi e alcali ed un'ottima resistenza ai raggi ultravioletti (UV).

Requisiti sulle tolleranze espresse in accordo con UNI EN 13165 (par.4.2.2, 4.2.3).

SPESSORE PANNELLO	60 mm	80 - 100 - 120 - 160 mm
Spessore Classe T2	± 3 mm	+ 5 ÷ - 3 mm
Lunghezza		± 10 mm
Larghezza		± 5 mm



Accessori di sigillatura e completamento.

Il pannello Isotec diventa a tutti gli effetti un "Sistema" utilizzando gli appositi accessori di sigillatura, fissaggio e completamento, in particolare:



Schiuma poliuretanic



Guaina in alluminio butilico



Sigillante al silicone



Correntino sagomato



Gancio fermacolmo rosso coppo
a) per colmi lisci



b) per colmi ad incastro



Staffe di bloccaggio tegola



Correntino sagomato XL



Staffe per sottocolmo



Sottocolmo in zinco e piombo



Sottocolmo in alluminio



Listelli aerati di gronda ISOTEC in metallo con pettine basso cm 7,00, con pettine alto cm 11,50



Listelli aerati di gronda ISOTEC XL in polipropilene lunghezza cm 38,5



Listelli aerati di gronda ISOTEC XL in metallo con pettine alto cm 11 + 3,50



Listelli aerati di gronda ISOTEC in polipropilene con pettine cm 9,50 e cm 12,50



- **Traspirante**
- **Impermeabile all'acqua**
- **Buona resistenza meccanica**
- **Versatile e facile da utilizzare**

ELYTEX-N

La membrana impermeabile traspirante.

Composizione

Elytex-N è composto da tre strati di non-tessuto in polipropilene 100% riciclabile. Questo prodotto crea una barriera protettiva, principalmente contro il passaggio dell'acqua in caso di rottura o spostamento delle tegole. Grazie alla sua permeabilità, permette la naturale circolazione dell'aria e allo stesso tempo mantiene asciutta la struttura.

Caratteristiche

La protezione del "sistema tetto" contro gli agenti atmosferici rappresenta una delle maggiori sfide della progettazione edilizia della copertura: per renderla funzionale, infatti, è necessario garantire la protezione contro l'acqua piovana e allo stesso tempo la necessaria traspirabilità. In particolare, durante l'inverno Elytex-N, grazie alla sua ottima microaerazione, previene la formazione di condensa; l'aria umida permea attraverso la membrana evaporando o, nel caso condensi, scorre verso la gronda.

Questo metodo permette di mantenere la funzionalità e la durata nel tempo di ciascun elemento che compone la stratigrafia della falda.

Il prodotto è marcato CE in accordo al Regolamento 305/2011/CE, Norma EN 13859-1.

Impieghi.

Struttura della falda.

Il Sistema Isotec è estremamente semplice da posare, richiede normali utensili da cantiere e non necessita di manodopera specializzata. Perfetto per falda con struttura discontinua in ferro o legno, con interasse secondo la tabella dei carichi ammissibili sotto riportata, e per falda con struttura continua di qualsiasi tipo.


Tabella delle portate [daN/m²]*

Interasse tra gli appoggi - l - (cm)	60	70	80	90	100	110	120
Interasse massimo consentito tra gli appoggi: 120 cm							
SPESSORE	SOVRACCARICHI DI ESERCIZIO						
60 mm	606	527	460	395	338	296	260
80 mm	689	595	515	447	396	358	335
100 mm	798	708	628	557	495	442	393
120 - 160 mm	911	808	715	633	562	502	452
Coefficiente di sicurezza	3 (1/3 - carico a rottura)						
Freccia	I carichi ammissibili riportati soddisfano sempre la condizione limite $f \leq 1/200 - l$						

*Prova di carico eseguita su pannelli Isotec passo 34,2 cm, posati su travetti di appoggio sezione 5 x 5 cm, con carico discendente permanente dovuto al manto di copertura in tegole portoghesi (ca. 45 daN/m²) e seguenti aumenti di carico presso Istituto per le Tecnologie (rapporto prova 3675/RP/03 del 05/11/2003). La sollecitazione di progetto risultante dalla combinazione dei carichi come da disposizioni del DM 17/01/2018 (NTC e successive applicazioni) deve risultare inferiore ai valori in tabella.

Pendenza della falda.

Il Sistema Isotec, per garantire le prestazioni di seconda impermeabilizzazione, deve essere applicato su coperture a falda, prestando attenzione alla pendenza delle stesse come sotto consigliato. In ogni caso attenersi alle indicazioni tecniche fornite dai produttori delle differenti tegole.

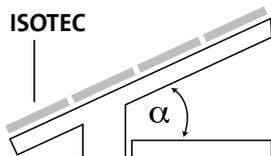ISOTEC		α	%	POSA IN OPERA CON ISOTEC
		$\geq 17^\circ$	$\geq 30\%$	qualsiasi manto di copertura
$< 17^\circ$	$< 30\%$	solo con manto di copertura continuo (lastre), tegole per basse pendenze e sistemi di impermeabilizzazione integrativi		



Caratteristiche tecniche.

CARATTERISTICA	U.M	VALORE	METODO DI PROVA
Densità	kg/m ³	38,0	UNI EN ISO 845
Conduktività termica dichiarata λ_D (valore invecchiato ponderato per 25 anni di esercizio)	W/m K	0,022	UNI EN 13165 Appendici A e C
Conduktivanza termica U	W/m ² K	0,37 per 60 mm 0,28 per 80 mm 0,22 per 100 mm 0,18 per 120 mm 0,14 per 160 mm	$U = \lambda_D / d$ (d= spessore pannello in m)
Resistenza termica dichiarata R_D (valore invecchiato ponderato per 25 anni di esercizio)	m ² K/W	2,73 per 60 mm 3,64 per 80 mm 4,55 per 100 mm 5,45 per 120 mm 7,27 per 160 mm	$R_D = d / \lambda_D$ (d= spessore pannello in m)
Costanza termica	°C	- 50 ÷ +100	UNI 9051
Stabilità dimensionale DS(70,-)	livello	3	UNI EN 1604
Resistenza a compressione al 10% di deformazione CS(10\Y)	kPa	≥ 120	UNI EN 826
	kg/cm ²	≥ 1,22	UNI EN 826
Resistenza alla diffusione del vapore acqueo MU	μ	> 50.000	UNI EN 12086
Assorbimento acqua a lungo periodo WL(T)	%	< 0,6	UNI EN 12087
Calore specifico	J/kgK	1400	UNI EN ISO 10456
Emissione sostanze pericolose	//	Conforme	UNI EN 13165 Appendice ZA
Reazione al fuoco	eurolasse	F	EN 13501-1

Marcatura CE in accordo al regolamento 305/2011/CE, norme UNI EN 13165:2016 e UNI EN 13172:2012 - Sistema 3; organismo notificato: CSI S.p.A. (0497).


Voce di capitolato Isotec/Isotec XL/Isotec XL Plus.

L'isolamento termico della copertura a falde dovrà essere realizzato utilizzando un sistema di isolamento costituito da: • **pannello monolitico strutturale**, componibile, portante ed isolante, autoestinguente, realizzato con schiuma poliuretanică rigida a celle chiuse di densità 38 kg/m³, eurolasse F (EN 13501-1) con **conduktività termica dichiarata** λ_D pari a **0,022 W/mK** (secondo la norma UNI EN 13165) e resistenza termica dichiarata R_D non inferiore a 2,73 m²K/W per pannelli di spessore 60 mm, 3,64 m²K/W per pannelli di spessore 80 mm, 4,55 m²K/W per pannelli di spessore 100 mm, 5,45 m²K/W per pannelli di spessore 120 mm e 7,27 m²K/W per pannelli di spessore 160 mm. Il pannello è conformato con battentatura longitudinale di sovrapposizione sul lato lungo e incastro a coda di rondine sul lato corto. Il rivestimento del pannello è costituito da lamina in alluminio goffrato sia all'intradosso che all'estradosso. Il pannello dovrà essere munito di marcatura CE comprovata da certificati rilasciati da enti accreditati. • **ISOTEC**: il profilo in acciaio rivestito con lega alluminio-zinco-silicio con altezza 3 cm è integrato nel pannello e presenta delle asolature che consentono lo smaltimento dell'acqua e la microventilazione di aria dalla gronda al colmo. È dotato di una nervatura longitudinale, sulla parte piana di appoggio al pannello in poliuretano, che ostacola l'eventuale risalita capillare dell'acqua. Il correntino è inoltre provvisto di fori, nella zona piana di appoggio della tegola, per l'utilizzo di accessori quali il listello aerato o la linguetta metallica per il fissaggio meccanico delle tegole. **Larghezza**: conforme al passo degli elementi di copertura. **Lunghezza**: 3900 mm. **Spessori**: 60 mm, 80 mm, 100 mm e 120 mm.

• **ISOTEC XL e ISOTEC XL plus**: il profilo in acciaio rivestito con lega alluminio-zinco-silicio con altezza 4 cm integrato nel pannello, presenta delle asolature che consentono lo smaltimento dell'acqua e assicurano una ventilazione pari a oltre 200 cm²/m di gronda. È dotato di una nervatura longitudinale, sulla parte piana di appoggio al pannello in poliuretano, che ostacola l'eventuale risalita capillare dell'acqua. **Larghezza**: conforme al passo degli elementi di copertura. **Lunghezza**: 3900 mm. **Spessori**: 80 mm, 100 mm, 120 mm e 160 mm.

Tabelle trasmittanza.

ISOLAMENTO IN COPERTURA CON ISOTEC + SOLAIO DI BASE LEGNO

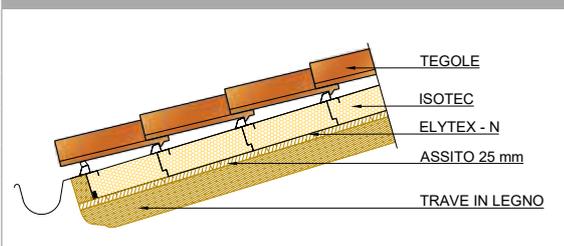


Spessore ISOTEC (cm)	Trasmittanza (W/m ² K)
6	0,31
8	0,24
10	0,20
12	0,17
16	0,13

U (W/m ² K) EDIFICIO DI RIFERIMENTO			
Zona climatica	DM 26/06/2015	ISOTEC	
	W/m ² K	W/m ² K	spessore
A e B	0,35	0,31	6 cm
C	0,33	0,31	6 cm
D	0,26	0,24	8 cm
E	0,22	0,24	10 cm
F	0,20	0,17	12 cm

U (W/m ² K) EDIFICIO ESISTENTE			
Zona climatica	DM 26/06/2015	ISOTEC	
	W/m ² K	W/m ² K	spessore
A e B	0,32	0,31	6 cm
C	0,32	0,31	6 cm
D	0,26	0,24	8 cm
E	0,24	0,20	10 cm
F	0,22	0,20	10 cm

ISOLAMENTO IN COPERTURA CON ISOTEC + SOLAIO DI BASE IN LATEROCEMENTO

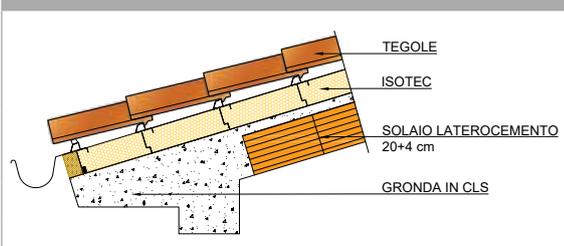


Spessore ISOTEC (cm)	Trasmittanza (W/m ² K)
6	0,30
8	0,23
10	0,19
12	0,16
16	0,13

U (W/m ² K) EDIFICIO DI RIFERIMENTO			
Zona climatica	DM 26/06/2015	ISOTEC	
	W/m ² K	W/m ² K	spessore
A e B	0,35	0,30	6 cm
C	0,33	0,30	6 cm
D	0,26	0,23	8 cm
E	0,22	0,19	10 cm
F	0,20	0,19	10 cm

U (W/m ² K) EDIFICIO ESISTENTE			
Zona climatica	DM 26/06/2015	ISOTEC	
	W/m ² K	W/m ² K	spessore
A e B	0,32	0,30	6 cm
C	0,32	0,30	6 cm
D	0,26	0,23	8 cm
E	0,24	0,23	8 cm
F	0,22	0,19	10 cm

ISOLAMENTO IN COPERTURA CON ISOTEC + SOLAIO DI BASE IN CLS ARMATO

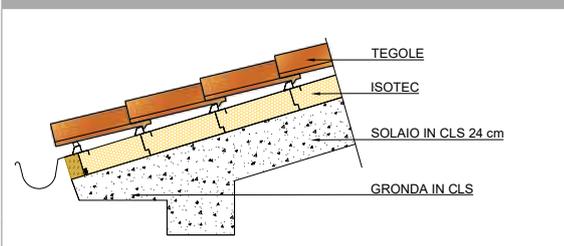

Spessore ISOTEC (cm)	Trasmittanza (W/m ² K)
6	0,31
8	0,25
10	0,20
12	0,17
16	0,13

U (W/m ² K) EDIFICIO DI RIFERIMENTO			
Zona climatica	DM 26/06/2015	ISOTEC	
	W/m ² K	W/m ² K	spessore
A e B	0,35	0,31	6 cm
C	0,33	0,31	6 cm
D	0,26	0,25	8 cm
E	0,22	0,20	10 cm
F	0,20	0,17	12 cm

U (W/m ² K) EDIFICIO ESISTENTE			
Zona climatica	DM 26/06/2015	ISOTEC	
	W/m ² K	W/m ² K	spessore
A e B	0,32	0,31	6 cm
C	0,32	0,31	6 cm
D	0,26	0,25	8 cm
E	0,24	0,20	10 cm
F	0,22	0,20	10 cm

È buona norma verificare preventivamente il comportamento termoigrometrico dell'intero pacchetto di copertura con software specifici.




I vantaggi del sistema Isotec.



Isolamento termico (poliuretano).

Isotec ha un'anima interna in poliuretano espanso rigido a cellule chiuse con densità 38 Kg/m^3 ; tale materiale è attualmente tra i migliori isolanti termici esistenti. Gli spessori del pannello Isotec disponibili, in funzione delle prestazioni termiche della copertura, consentono di soddisfare i requisiti minimi di ogni zona climatica. Il sistema di tetto isolato e ventilato svolge un ruolo attivo per l'efficienza energetica, riducendo la dispersione di calore nel periodo invernale ed i costi di condizionamento nel periodo estivo.

Spessori di materiali necessari ad ottenere $U = 0,18 \text{ W/m}^2\text{K}$ o $R = 5,45 \text{ m}^2\text{K/W}$

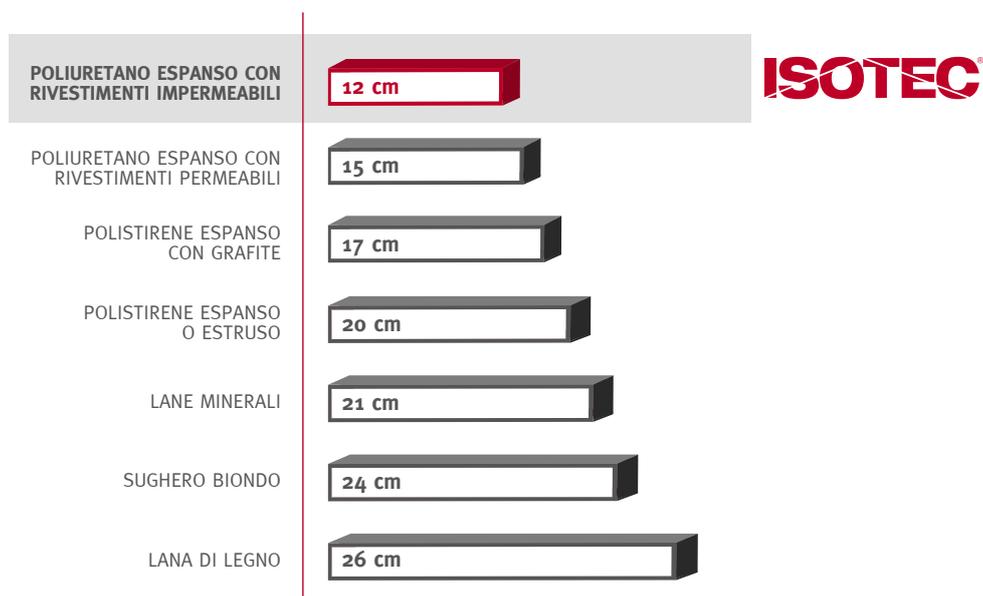

Resistenza termica.

La resistenza termica (R_t), tiene conto degli spessori reali dei pannelli e fornisce un valore chiaro della resistenza opposta dall'isolante allo scambio termico. **Isotec, grazie alla sua gamma crescente di spessori e alla bassa conduttività del poliuretano, offre i valori di resistenza termica più alti disponibili sul mercato e il più basso costo per unità di resistenza termica.**



Eliminazione dei ponti termici.

Il sistema consente di creare un cappotto isolante che fornisce una coibentazione continua ed omogenea dell'involucro edilizio, eliminando i ponti termici e riducendo le oscillazioni termiche.



Microventilazione - Ventilazione.

La ventilazione indotta all'interno della camera d'aria posta tra rivestimento di facciata ed il pannello isolante migliora notevolmente la termoregolazione naturale dell'edificio. L' "effetto camino" genera un flusso continuo d'aria ascendente all'interno della camera di ventilazione che, nella stagione estiva, comporta un miglioramento delle prestazioni termiche della parete asportando il calore in eccesso e, nella stagione invernale, lo smaltimento dell'eventuale condensa formatasi all'interno della camera d'aria.



Protezione dall'umidità e dalle infiltrazioni accidentali.

La ventilazione riduce il rischio di condensa all'interno del pacchetto tetto. Se posato seguendo quanto prescritto nelle nostre "Istruzioni di posa" e su struttura con pendenza > 30% (o secondo limite minimo di pendenza garantito dal manto di copertura), Isotec risulta essere un'ottima seconda impermeabilizzazione contro le infiltrazioni accidentali dovute a rotture del manto di copertura.



Nuovi edifici e ristrutturazioni.

Isotec è utilizzabile sia in edifici nuovi che in interventi di riqualifica, contribuendo all'efficientamento energetico dell'edificio.



Massima compatibilità.

Isotec si applica ad ogni genere di struttura, sia continua che discontinua ed è compatibile con la maggior parte dei materiali di rivestimento per tetto.



Rapidità ed economia di posa.

Isotec realizza un impalcato portante facilmente pedonabile nel rispetto delle istruzioni di posa e della tabella di portata illustrati a catalogo. Questi fattori, unitamente alla conformazione a battenti contrapposti, consentono una sicura, più rapida ed economica posa in opera.



Comfort abitativo.

Isotec è la soluzione ideale per ottenere un comfort abitativo nel corso di tutto l'anno all'interno dell'edificio. Il sistema Isotec permette infatti di conseguire una temperatura costante sia in estate che in inverno.



Durata nel tempo.

Isotec offre eccezionali prestazioni di durata nel tempo grazie alla sua anima in poliuretano rivestito in alluminio su entrambe le superfici.



Risparmio energetico.

Le caratteristiche del pannello componibile (termoisolamento più ventilazione) garantiscono alla copertura un efficace isolamento termico che consente di ottenere un considerevole risparmio sulle spese di riscaldamento in inverno e di condizionamento in estate.



La gamma Isotec e lo standard LEED® V4

LEED® - Leadership in Energy and Environmental Design

LEED® - Leadership in Energy and Environmental Design – è un sistema di certificazione degli edifici che nasce su base volontaria e che viene applicato in oltre 140 Paesi nel mondo. Lo standard LEED nasce in America ad opera di U.S. Green Building Council (USGBC), associazione no profit nata nel 1993, che conta ad oggi più di 20.000 membri e che ha come scopo la promozione e lo sviluppo di un approccio globale alla sostenibilità, dando un riconoscimento alle performance virtuose in aree chiave della salute umana ed ambientale.

LEED® è un **sistema volontario** e basato sul consenso, per la **progettazione, costruzione e gestione di edifici sostenibili** ed aree territoriali **ad alte prestazioni** e che si sta sviluppando sempre più a livello internazionale; può essere utilizzato su ogni tipologia di edificio e **promuove un sistema di progettazione integrata che riguarda l'intero edificio.**

Il sistema di rating LEED® certifica l'edificio e non i singoli prodotti o componenti dell'edificio, ma essi contribuiscono a soddisfare i requisiti richiesti dal protocollo e, di conseguenza, a far ottenere il punteggio all'edificio.

Il protocollo è organizzato in aree tematiche che contengono i crediti e i prerequisiti. I prerequisiti sono obbligatori e non danno punteggio, mentre i crediti possono essere scelti o meno dal team di progettazione ma sono quelli che danno il punteggio, che deve essere raggiunto per ottenere il livello di certificazione definito come obiettivo dalla certificazione.

I prodotti ISOTEC, ISOTEC XL ed ISOTEC XL PLUS contribuiscono al punteggio del protocollo LEED® v.4 tramite i seguenti crediti e prerequisiti:

- **EAp2** - Minimum Energy Performance
- **EAc2** - Optimize Energy Performance
- **MRC3** - Building product Disclosure and Optimization – Sourcing of Raw Material
- **MRC4** - Building product Disclosure and Optimization – Material Ingredient
- **MRC5** - Construction and Demolition Waste Management
- **EQc1** - Enhanced Indoor Air Quality Strategies
- **EQc5** - Thermal Comfort
- **EQc9** - Acoustic Performance




Per maggiori e più dettagliate informazioni, contattare l'ufficio tecnico commerciale all'indirizzo sales-insulation@brianzaplastica.it o consultare la documentazione su hiip://isotec.brianzaplastica.it/it/.

La mappatura dei prodotti Brianza Plastica Spa è stata seguita e curata da Quality Net® ed i prodotti sono reperibili su hiip://www.greenitop.com/.



Posa del sistema

Partenza in gronda.

Dopo aver posizionato lungo la linea di gronda il listone di partenza con lo stesso spessore dei pannelli, assicurarsi che la prima fila di tegole “entri” nel canale di gronda per almeno 1/3 della bocca del canale utilizzando l'apposito pannello Isotec di partenza o rifilando direttamente in cantiere quelli di modulo standard. Oltre ai suddetti metodi, è possibile partire con la prima fila secondo le caratteristiche specifiche del tetto, assicurando in ogni caso l'impermeabilizzazione della superficie.

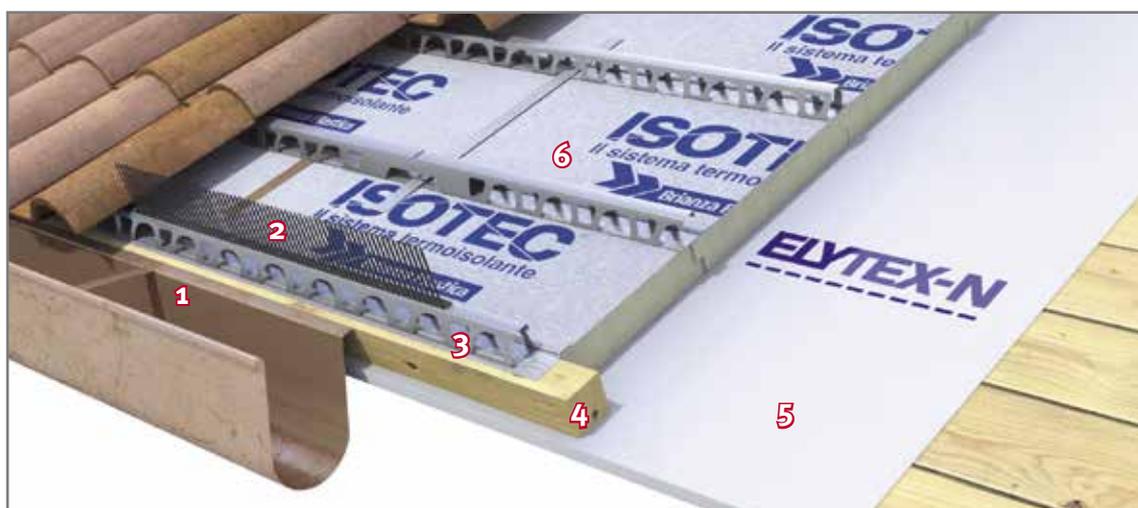

- 1 - Canale di gronda*
- 2 - Listello di gronda in metallo o in alternativa in PVC**
- 3 - Correntino portategole in acciaio
- 4 - Listone di partenza, scanalato nella parte inferiore, per eventuale deflusso infiltrazioni accidentali acqua
- 5 - Membrana Elytex-N***
- 6 - Pannello Isotec

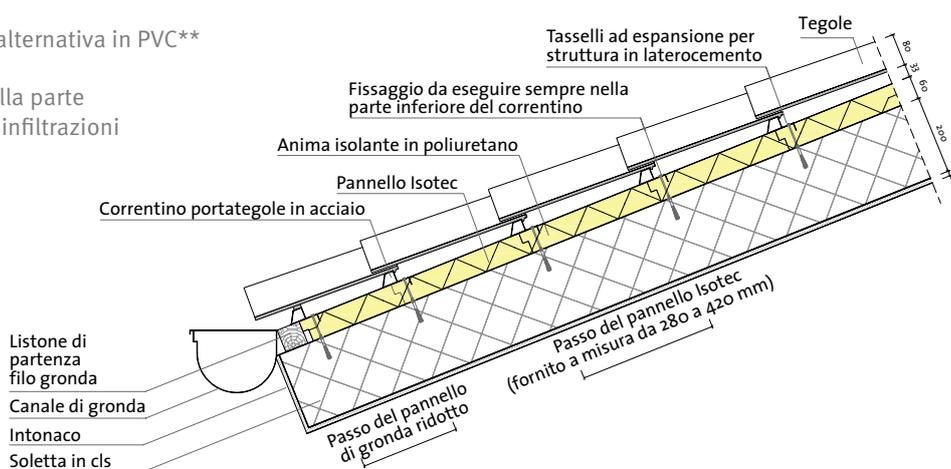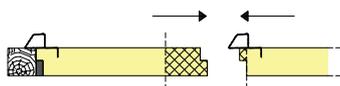

- * In caso di contatto tra il canale di gronda in rame ed il correntino metallico, è necessario interporre uno strato isolante (es. guaina in alluminio butilico) al fine di evitare possibili fenomeni di corrosione elettrochimica.
- ** Lungo la linea di gronda è opportuno utilizzare l'elemento listello aerato. Lo spessore del listello assicura la continuità di pendenza nella posa dell'ultima fila di tegole sulla linea di gronda. Assicurarsi che la posa avvenga nel verso corretto e con i “pettini” rivolti all'esterno.
- *** Nel caso di posa su struttura in legno prevedere l'applicazione della membrana impermeabile traspirante Elytex-N o prodotto equivalente.



Sequenza di posa.

Si posa per primo un listone di legno di contenimento sul filo di gronda (serve anche come primo punto di bloccaggio del canale); in seguito si fissa la prima fila di pannelli procedendo per file successive dalla gronda verso il colmo, fino al completamento del faldale.

Lo sfrido di ogni pannello terminale di ogni fila verrà utilizzato per iniziare quella successiva, controllando che i giunti laterali di unione non siano allineati. Questa procedura, oltre a garantire una sigillatura ed un'impermeabilizzazione più efficace, riduce la percentuale di scarto del materiale, che mediamente è contenuta nel valore del 3% ca. Verificare sempre che, nel caso di utilizzo su struttura discontinua, anche lo sfrido di pannello riutilizzato sia ancorato su almeno due appoggi.



Per il taglio del pannello si procede con flessibile a disco per il correntino metallico, mentre per la parte schiumata si utilizza un segaccio a lama rigida. Una volta tagliato a misura, il pannello verrà posato e fissato.



Taglio del poliuretano



Taglio del correntino


Per la pedonabilità su struttura discontinua, si raccomanda di:

- camminare sui correntini
- camminare in corrispondenza delle travi/travetti della struttura sottostante
- utilizzare un ripartitore di carico (ad es. tavola di legno)
- rispettare un interasse massimo di 120 cm (come da tabella di carico riportata nel presente catalogo)
- fissare i pannelli come da nostre istruzioni di posa.



Chiusura laterale.

- Posa di un listone di legno di battuta alto quanto lo spessore del pannello Isotec.
- Applicazione schiuma poliuretanica tra pannello e listone.
- Collegamento tra pannello e listone con apposita guaina in alluminio butilico.
- Posizionamento scossalina laterale opportunamente sagomata.
- Copertura definitiva con manto di tegole.

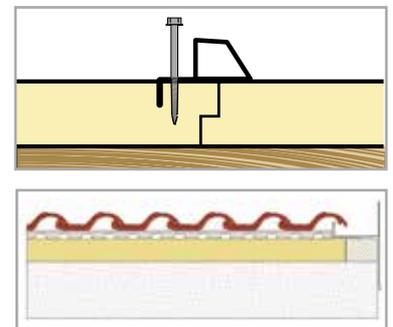


- 1 - Guaina in alluminio butilico
- 2 - Listone di chiusura in legno
- 3 - Schiuma poliuretanica

Sigillatura e fissaggio.

Il fissaggio dei pannelli deve sempre essere effettuato nella parte posteriore del correntino metallico. Mediamente occorrono almeno 4 fissaggi ogni mq. Questi fissaggi dovranno entrare nella struttura portante (primaria) per almeno 4 cm.

I giunti laterali dei pannelli, sagomati a coda di rondine, devono essere sigillati con silicone monocomponente prima del loro accostamento all'incastro. Appena posati e fissati, i giunti ed i fissaggi dovranno essere impermeabilizzati superficialmente con l'apposito nastro di alluminio butilico.

Questa esecuzione assicura la tenuta dalle infiltrazioni accidentali di acqua, dovute alla rottura o spostamento delle tegole.

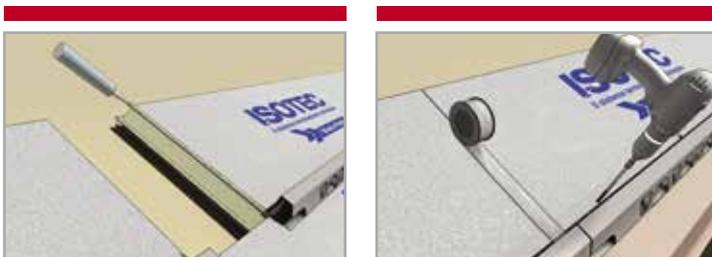

Struttura in laterocemento: fissaggio con tasselli ad espansione. Seguire le istruzioni presenti sulle confezioni. Rimuovere la polvere di trapanatura e controllare la profondità del foro in rapporto alla lunghezza del tassello.



Struttura in legno: fissaggio con tirafondi per legno o chiodi da carpentiere.



Struttura in ferro: fissaggio con viti autofilettanti o autoperforanti.



Compluvio e displuvio.

Lungo le linee di compluvio, colmo e displuvio è sempre opportuno compensare, con schiuma poliuretanic estrusa, i vuoti conseguenti ai tagli irregolari dei pannelli per evitare ponti termici, impermeabilizzando, successivamente, con nastro di alluminio butilico la zona precedentemente schiumata.

Lungo queste linee è necessario tagliare una porzione della parte superiore del profilo metallico per consentire la stesura in continuo del nastro di impermeabilizzazione delle converse e dei colmi inclinati.




- 1 - Raccordo dei pannelli Isotec mediante schiuma poliuretanic
- 2 - Protezione dei giunti con guaina in alluminio butilico

- 1 - Raccordo dei pannelli Isotec mediante schiuma poliuretanic
- 2 - Protezione dei giunti con guaina in alluminio butilico



Corpi emergenti.

Tutti i corpi emergenti dalla copertura quali camini, canne di esalazione, abbaini, finestre da tetto, etc. dovranno essere raccordati con il pannello Isotec mediante l'utilizzo della schiuma poliuretanic, rivestita con nastro di alluminio butilico, completando le protezioni con una "V" rovesciata a monte del corpo emergente.

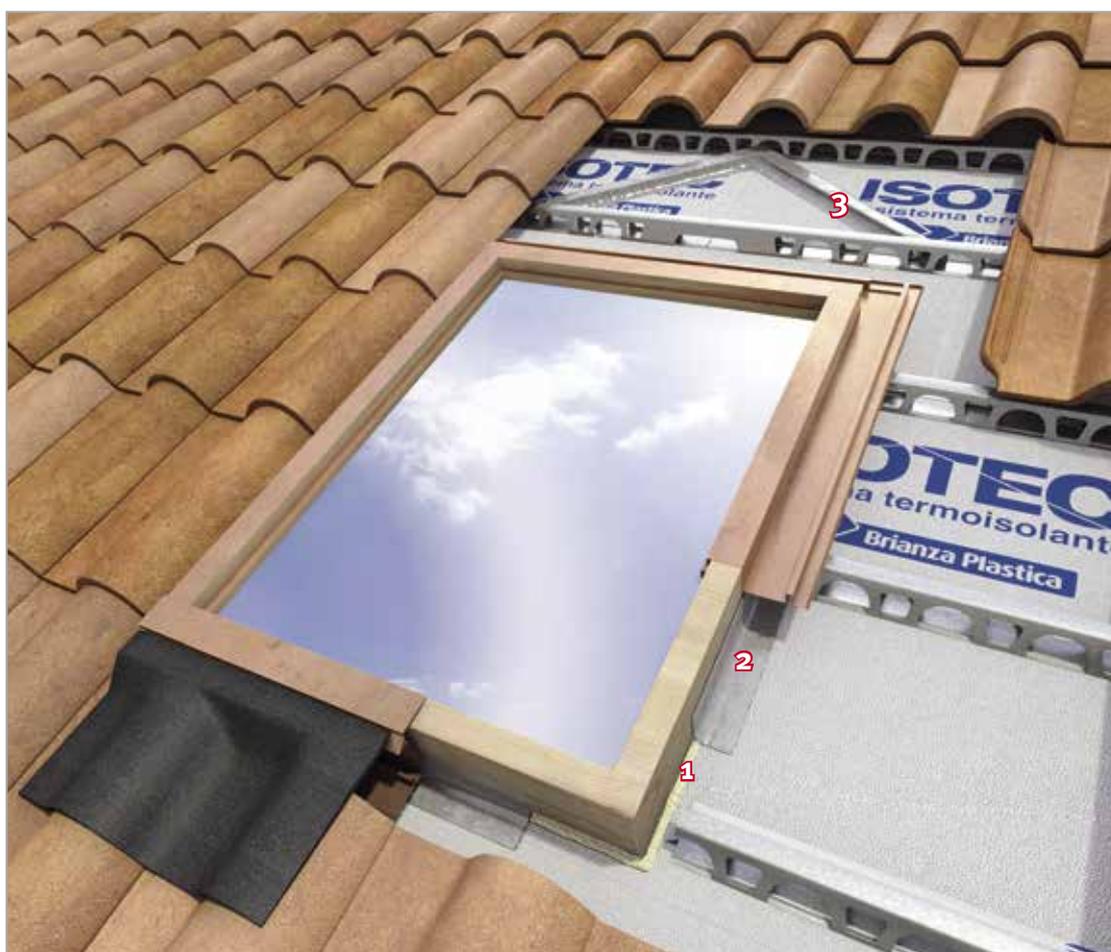

- 1 - Schiuma poliuretanic
- 2 - Guaina in alluminio butilico
- 3 - "V" rovesciata





Colmo ventilato.

In prossimità della linea di colmo il faldale può essere completato con un pannello munito di profilo metallico, oppure con un pannello intero, eventualmente da sagomare secondo la necessità dimensionale del completamento del faldale.



Staffa per sottocolmo



Sottocolmo in zinco-piombo



Correntino sagomato




Correntino sagomato XL



L'eventuale mancanza del correntino portategola vicino al colmo verrà compensata con un correntino Isotec apposito, da fissarsi attraverso il pannello alla struttura. Questa esecuzione assicura la continuità di supporto delle tegole di copertura.

È opportuno raccordare i pannelli di chiusura con schiuma poliuretanica e sigillarli con la guaina in alluminio butilico.

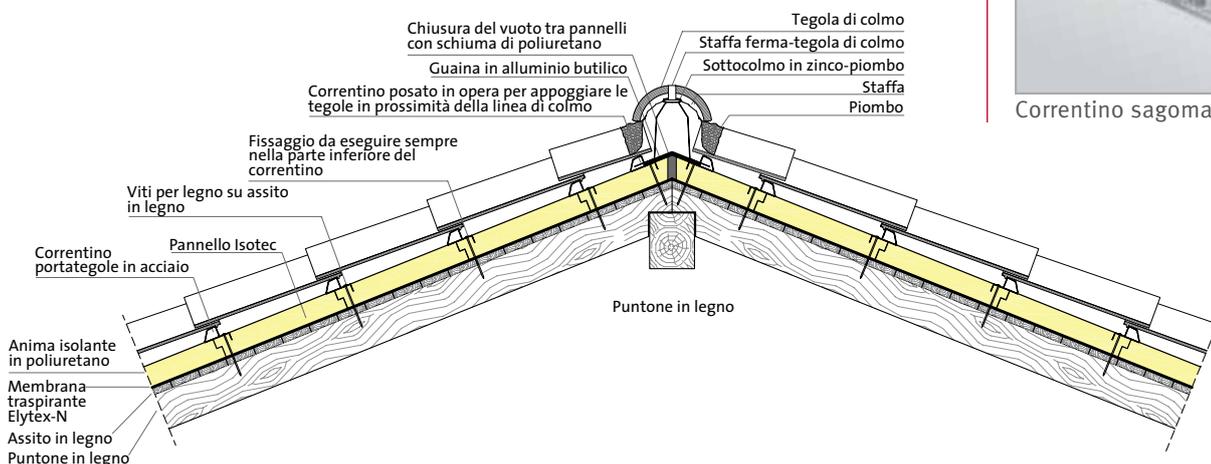

Posa manto di copertura.


Il Sistema Isotec è predisposto per ricevere tegole marsigliesi, portoghesi, romane, coppi, tegole in cemento, lastre in ardesia, lastre ondulate o nervate in vetroresina, fibrocemento o metalliche.

Le tegole sono appoggiate e trattenute dal correntino metallico integrato nel sistema e fissate secondo le prescrizioni della Norma UNI 9460.



Brevettato per zone ventose.

Per le zone particolarmente ventose, il pannello Isotec prevede un sistema brevettato che consente di vincolare le tegole al correntino metallico. Le tegole vengono fissate al correntino con una staffa di acciaio che attraversa il foro della tegola, sulla quale viene ripiegata, bloccando in modo definitivo il manto di copertura. Oltre ai suddetti metodi di fissaggio, è possibile utilizzare altri dispositivi di ancoraggio facendo riferimento alle disposizioni dei produttori delle coperture, alle normative tecniche (es. UNI 9460) o alle consuetudini di posa locale.

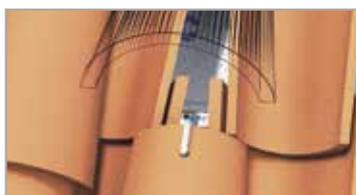

Staffa ferma-embrice per tegole lisce o di recupero, senza nasello.



Un sistema dalla massima flessibilità.

ISOTEC può essere posato su ogni genere di struttura, sia continua che discontinua, attraverso l'ausilio di appositi fissaggi meccanici. Costituisce di fatto una soluzione universale, adatta ad ogni tipo di copertura.

Esempi di struttura continua:

Assito in legno





Soletta in cemento armato



Esempi di struttura discontinua:

Struttura discontinua in legno o ferro

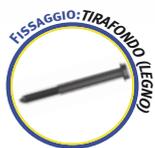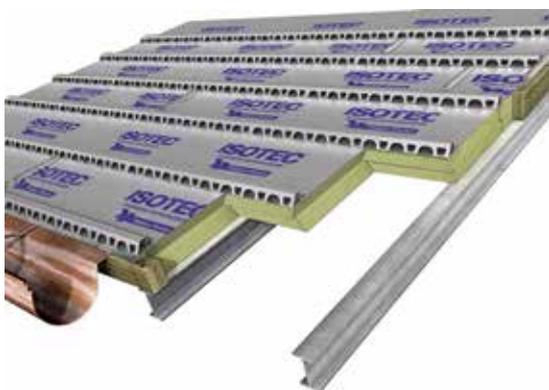

Muretti






Un sistema dalla massima compatibilità.

ISOTEC è abbinabile a tutte le tipologie di rivestimento sia continue (lastre) che discontinue (tegole, coppi) utilizzate in copertura a seconda della pendenza; il passo è variabile a seconda del rivestimento scelto.


Esempi di rivestimenti continui:

Lastre metalliche

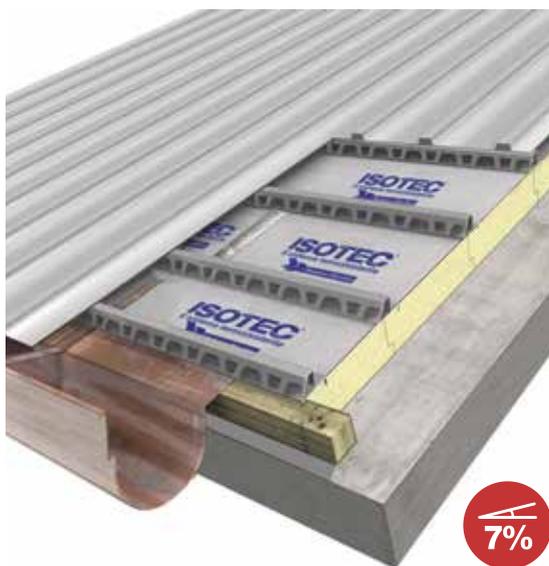

Pendenza a partire dal 7%

Lastre in fibrocemento

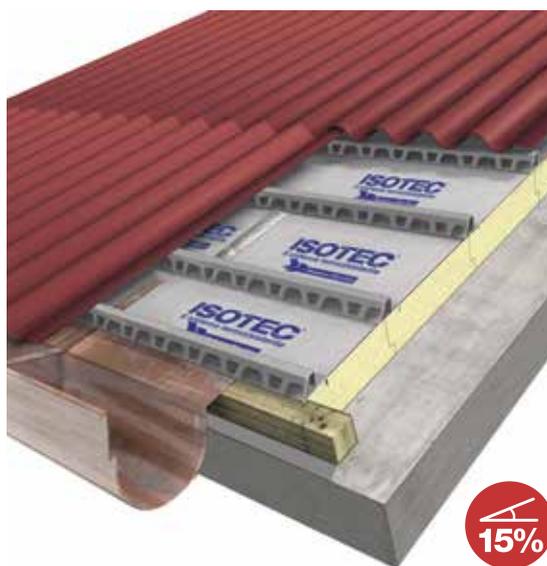

Pendenza a partire dal 15%

Esempi di rivestimenti discontinui:

Tegole o coppi



Pendenza a partire dal 30%

Tegole "speciali": ardesia



Pendenza a partire dal 30%



Certificazioni.

- Certificato di esame del tipo per marcatura CE - sistema attestazione 3 - rilasciato da CSI SPA (UNI EN 13165, UNI EN 13172)
- Certificato di reazione al fuoco rilasciato da SNPE (classe francese)
- Rapporto di prova della conduttività termica iniziale/invecchiata rilasciato da CSI SPA (UNI EN 12667, UNI EN 13165)
- Rapporto di prova della trasmissione del vapor d'acqua rilasciato da CSI SPA (UNI EN 12086)
- Rapporto di prova dell'assorbimento d'acqua per immersione a lungo periodo rilasciato da CSI SPA (UNI EN 12087)
- Rapporto di prova della resistenza compressione rilasciato da CSI SPA (UNI EN 826)
- Rapporto di prova del potere fonoisolante "Isotec 80mm + Celenit N 75mm" rilasciato da Università di Padova Dipartimento Fisica – tecnica (UNI EN ISO 10140; UNI EN ISO 717-1)
- Rapporto di prova del potere fonoisolante "Isotec 80 mm + X42" rilasciato da POLIKA SRL (UNI EN ISO 140-3, UNI EN ISO 717-1)
- Rapporto del potere fonoisolante "Isotec" rilasciato da CSI SPA (UNI EN ISO 140-3, UNI EN ISO 717-1)
- Relazione tecnica per la valutazione della resistenza al sovraccarico uniformemente distribuito "Isotec + tegole" rilasciata da Istituto per le Tecnologie della Costruzione CNR (metodo interno)
- Rapporto di prova della presenza della microventilazione in prova di condizionamento termico della copertura rilasciato da Istituto Giordano SPA
- Determinazione della classificazione come rifiuto non pericoloso.
- Report di mappatura LEED V4 rilasciato da Qualitynet® - esperti in certificazioni
- Dichiarazione di rispondenza C.A.M.



Informazioni di servizio.

Identificazione, rintracciabilità e confezionamento.

I pannelli Isotec sono marcati con il lotto di produzione ed imballati e confezionati da Brianza Plastica con film di polietilene impermeabile resistente ai raggi UV. I pacchi sono dotati di etichetta identificativa con barcode, che garantisce la rintracciabilità del prodotto. Su ogni etichetta viene apposta la marcatura CE.

Trasporto.

I pacchi sono corredati di appoggio costituito da travetti in polistirolo espanso posti ad interasse adeguato tale da distribuire il peso in modo omogeneo e rendere possibile la presa del pacco per la movimentazione.

Stoccaggio.

Non rimuovere il film di imballaggio fino alla posa in opera; gli eventuali pannelli sfusi dovranno essere conservati nel loro imballo originale e sollevati da terra. Qualora si renda necessario, è consentita la sovrapposizione di massimo 2 pacchi, così da ridurre al minimo l'ingombro di stoccaggio.

Sollevamento e movimentazione.

I pacchi devono tassativamente essere imbragati in almeno due punti, distanti tra loro non meno della metà della lunghezza dei pacchi stessi. Appositi distanziatori devono essere impiegati per impedire il contatto diretto delle cinghie con il pacco. Il sollevamento deve essere fatto esclusivamente mediante un bilanciere. Il deposito dei pacchi sulla copertura deve essere effettuato su piani idonei a supportarli, sia per resistenza che per condizioni di appoggio e sicurezza. La leggerezza del pannello Isotec consente una facile e veloce movimentazione che può essere eseguita manualmente dal singolo addetto.

Garanzia.

L'esperienza acquisita in oltre 30 anni di presenza sul mercato dei nostri sistemi termoisolanti, unitamente alla validità dei materiali impiegati per la realizzazione, ci ha consentito di ottenere una costanza nella qualità del prodotto tale da renderci sicuri della sua durata nel tempo.

Isotec è garantito 10 anni.

Per usufruire dell'estensione della garanzia è necessario compilare, entro 30 giorni dall'acquisto, l'apposito modulo disponibile sul sito <http://isotec.brianzaplastica.it>

Smaltimento.

In base alle caratterizzazioni svolte, il pannello Isotec può essere assimilabile ai rifiuti solidi urbani in quanto RIFIUTO SPECIALE NON PERICOLOSO e smaltito presso qualsiasi discarica o piattaforma ecologica autorizzata.

Codice di smaltimento consigliato: CER 170604 – “materiali isolanti diversi da quelli di cui alle voci 170601 e 170603”.



Rifacimento copertura del Tribunale, Verona.



ISOTEC®



Il grande complesso che oggi ospita il Tribunale di Verona è stato concepito a metà dell'Ottocento come presidio militare ed è rimasto in funzione come Caserma dell'Esercito Italiano fino agli anni '70 del Novecento. Nel 1983 è stato ceduto al Comune di Verona e, dopo un sostanziale restauro, è diventato sede del Tribunale. Recentemente il complesso edilizio, sottoposto a vincolo architettonico, è stato interessato da una sostanziale ristrutturazione della copertura resa necessaria per le infiltrazioni d'acqua nei locali sottotetto e per adeguare il livello di isolamento termico agli attuali standard energetici. In questo intervento, si è provveduto a smantellare l'intera stratigrafia esistente, recuperando oltre il 40% di coppi integri per il successivo riutilizzo e riportando a nudo la struttura in cemento armato. Su di essa, è stato poi fissato **completamente a secco** il sistema termoisolante Isotec XL, in spessore 80 mm e sul correntino metallico integrato sono stati posizionati i coppi di canale con dentello in appoggio e fissati uno ad uno al profilo con ganci, senza l'impiego di schiume o malte. Successivamente sono stati ricollocati come elementi di coperta **i coppi recuperati**, ancorati fra loro con appositi ganci ad "S", creando un corpo solidale in grado di resistere ad elevate sollecitazioni metereologiche. La ristrutturazione e coibentazione ha interessato 6.700 mq di copertura.





Nuova copertura in alluminio, Palma Campagna (NA).



Per la realizzazione della copertura della nuova palazzina ubicata in provincia di Napoli, dall'articolata geometria caratterizzata da varie pendenze, sia superiori al 30% che inferiori al 20%, l'impresa di costruzioni Vitale Carmine di Palma Campagna (NA) ha scelto la soluzione con il **pannello Isotec, abbinato ad un rivestimento continuo** costituito da **lastre grecate in alluminio**. Sulla superficie totale di circa 300 mq sono stati posati con estrema facilità e velocità i pannelli Isotec in spessore 100 mm e passo 400 mm.



Il cliente, già abituato ad utilizzare il sistema Isotec con rivestimenti discontinui quali tegole e coppi, ha potuto testare la estrema validità e versatilità del pannello anche con le lastre continue, senza limiti di utilizzo dovuti alla pendenza delle falde.

ISOTEC®






Nuova chiesa S.Vincenzo Ferrer, Casamassima (BA).




Il nuovo complesso parrocchiale di Casamassima, dalle forme slanciate, semplici e assolute, utilizza un linguaggio architettonico privo di eccessi formali o strutturali. La copertura a doppia falda si sviluppa su due livelli e offre, alla vista laterale, suggestioni preziose che si rifanno alla tradizione mediterranea. Isotec XL, scelto nello spessore di 120 mm, offre **un'elevatissima protezione termica** in tutte le stagioni dell'anno. Sulle falde più ripide, che raggiungono una pendenza di 70° e realizzate con struttura leggera in legno, il sistema Isotec lavora in abbinamento a un pannello in lana di roccia da 80 mm di spessore, che ne coadiuva il comportamento termico in regime estivo; in quelle inferiori, con inclinazione di circa 30°, Isotec è posato direttamente sul cemento armato. Il Sistema Isotec ha potuto qui dar prova della sua **compatibilità universale**, che lo rende adatto ad essere posato su tutti i tipi di strutture. A ciò si aggiungono i **vantaggi della ventilazione naturale**, che si attiva sotto il manto di copertura grazie alla camera d'aria creata dal correntino asolato di Isotec che, in questo caso, si è prestato in modo egregio al sostegno delle **tegole in ceramica smaltata**, che sono state fissate una ad una tramite viti al profilo stesso. Il pannello Isotec XL è stato qui scelto con un **passo ridotto** in funzione della dimensione degli elementi di rivestimento.

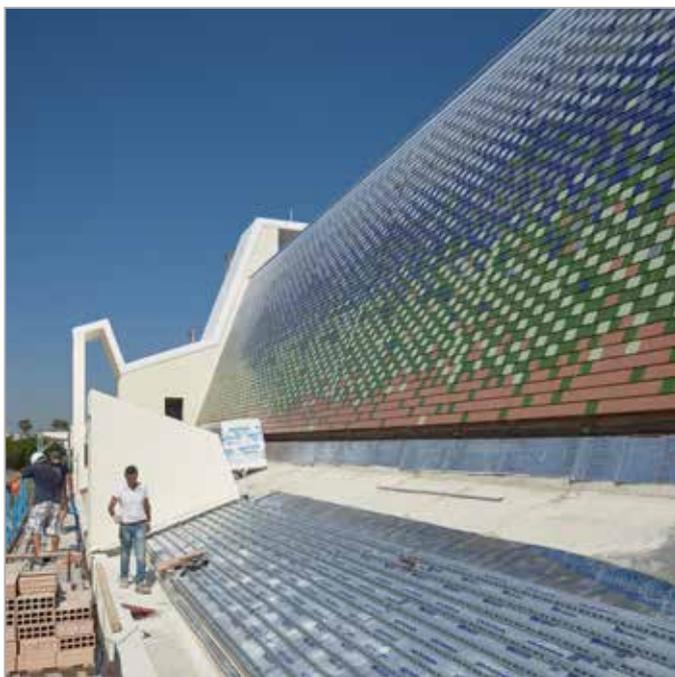

ISOTEC®



Rifacimento copertura Villa Germaine, Ariccia (RM).

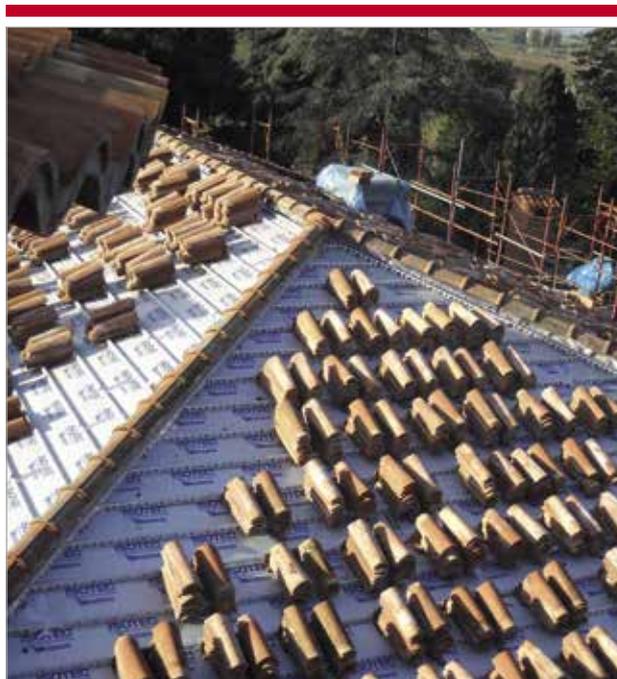

ISOTEC®



Villa Germaine è una residenza di particolare pregio, adagiata all'interno del comprensorio viticolo dei Colli Albani, oggi adibita a struttura ricettiva.

Una delle principali problematiche del tetto era l'assenza di isolamento termico e di ventilazione, causa questo di formazioni di muffe sotto il rivestimento e di invasione di vegetazione fra i coppi, che oltretutto tendevano a cedere, scivolando verso il basso per l'assenza di naselli che li trattenessero in posizione.

Il progettista si è orientato verso una soluzione che affiancasse ad **ottime prestazioni termoisolanti** anche un'**adeguata ventilazione**, trovando in Isotec una risposta efficace, completa, altamente prestazionale e veloce da posare.

L'intervento è iniziato con lo smontaggio e **accantonamento dei coppi per successivo riutilizzo**, seguiti dalla posa del sistema Isotec XL Plus di Brianza Plastica, nello spessore 80 mm e passo 32 cm, scelto in funzione della misura dei coppi.



ISOTEC è disponibile anche nelle versioni:



ISOTEC PARETE



ISOTEC LINEA

VIDEO POSA



Brianza Plastica SpA

Via Rivera, 50 - 20841 Carate Brianza (MB)

Tel. +39 0362 91601 - Fax +39 0362 990457 - Numero Verde: 800 554994 - www.brianzaplastica.it

Per informazioni sul prodotto contattare: sales-insulation@brianzaplastica.it

